

ISIDORA LIVING, LAS MESAS
ESTEPONA (MÁLAGA)

VIVIENDA 1.1.3

PLANTA PRIMERA (N01)

3 DORMITORIOS


SUPERFICIES

Superficie Construida Vivienda	98,40 m ²
Superficie Construida Terrazas	15,60 m ²
Superficie Construida + ZZ.CC.	132,69 m ²
Superficie Construida Total	114,00 m²
Superficie Útil Vivienda	82,48 m ²
Superficie Útil Terrazas	14,00 m ²
Superficie Útil Total	96,48 m²

Jardín

Según DECRETO 218 / 2005 del BOJA

Superficie Útil	89,48 m ²
Superficie Construida	124,09 m ²

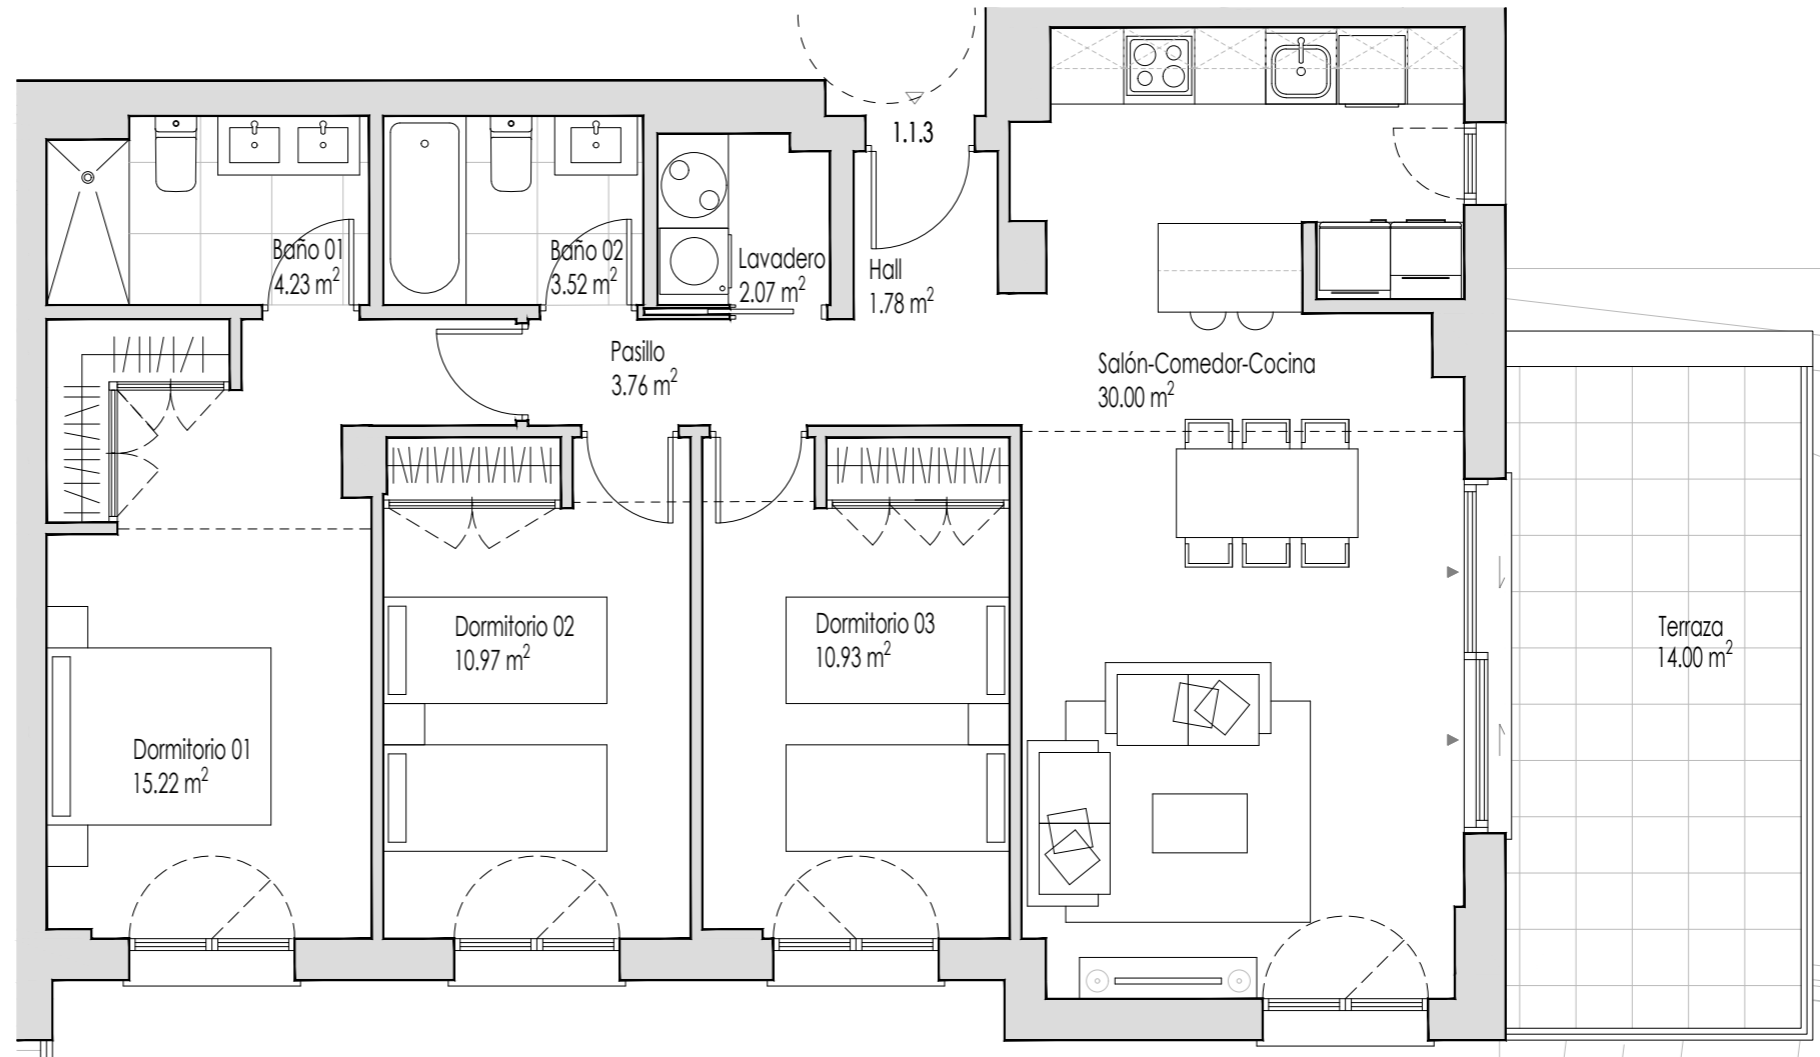

0 5 10 m

ESCALA GRÁFICA

Documento no Contractual ni Vinculante. La información y material gráfico que aparecen en este documento son meramente indicativos, no tienen valor contractual y por lo tanto podrán experimentar modificaciones por distintos motivos, tales como exigencias técnicas, legales o a iniciativa de la Dirección Facultativa del proyecto. La jardinería, decoración y mobiliario, infografía y/o cualquier otra información gráfica se han introducido con una función meramente decorativa y por lo tanto no vinculante. El resto de la información referida al Decreto 218/2005 de la Junta de Andalucía está a completa disposición en nuestras oficinas para su consulta.

Rough Translation. Information, computer graphics and all the graphic documentation that appear in this brochure are merely indicative, have no contractual value and are experimental due to technical, legal or initiative requirements of the Project Management. The gardening, decoration and furniture are merely decorative and not binding. The other information referred to in D. 218/2005 of the Junta de Andalucía, is available in our offices for consultation.